




Выкопировка из плана 7-го этажа здания  
М (1:75)

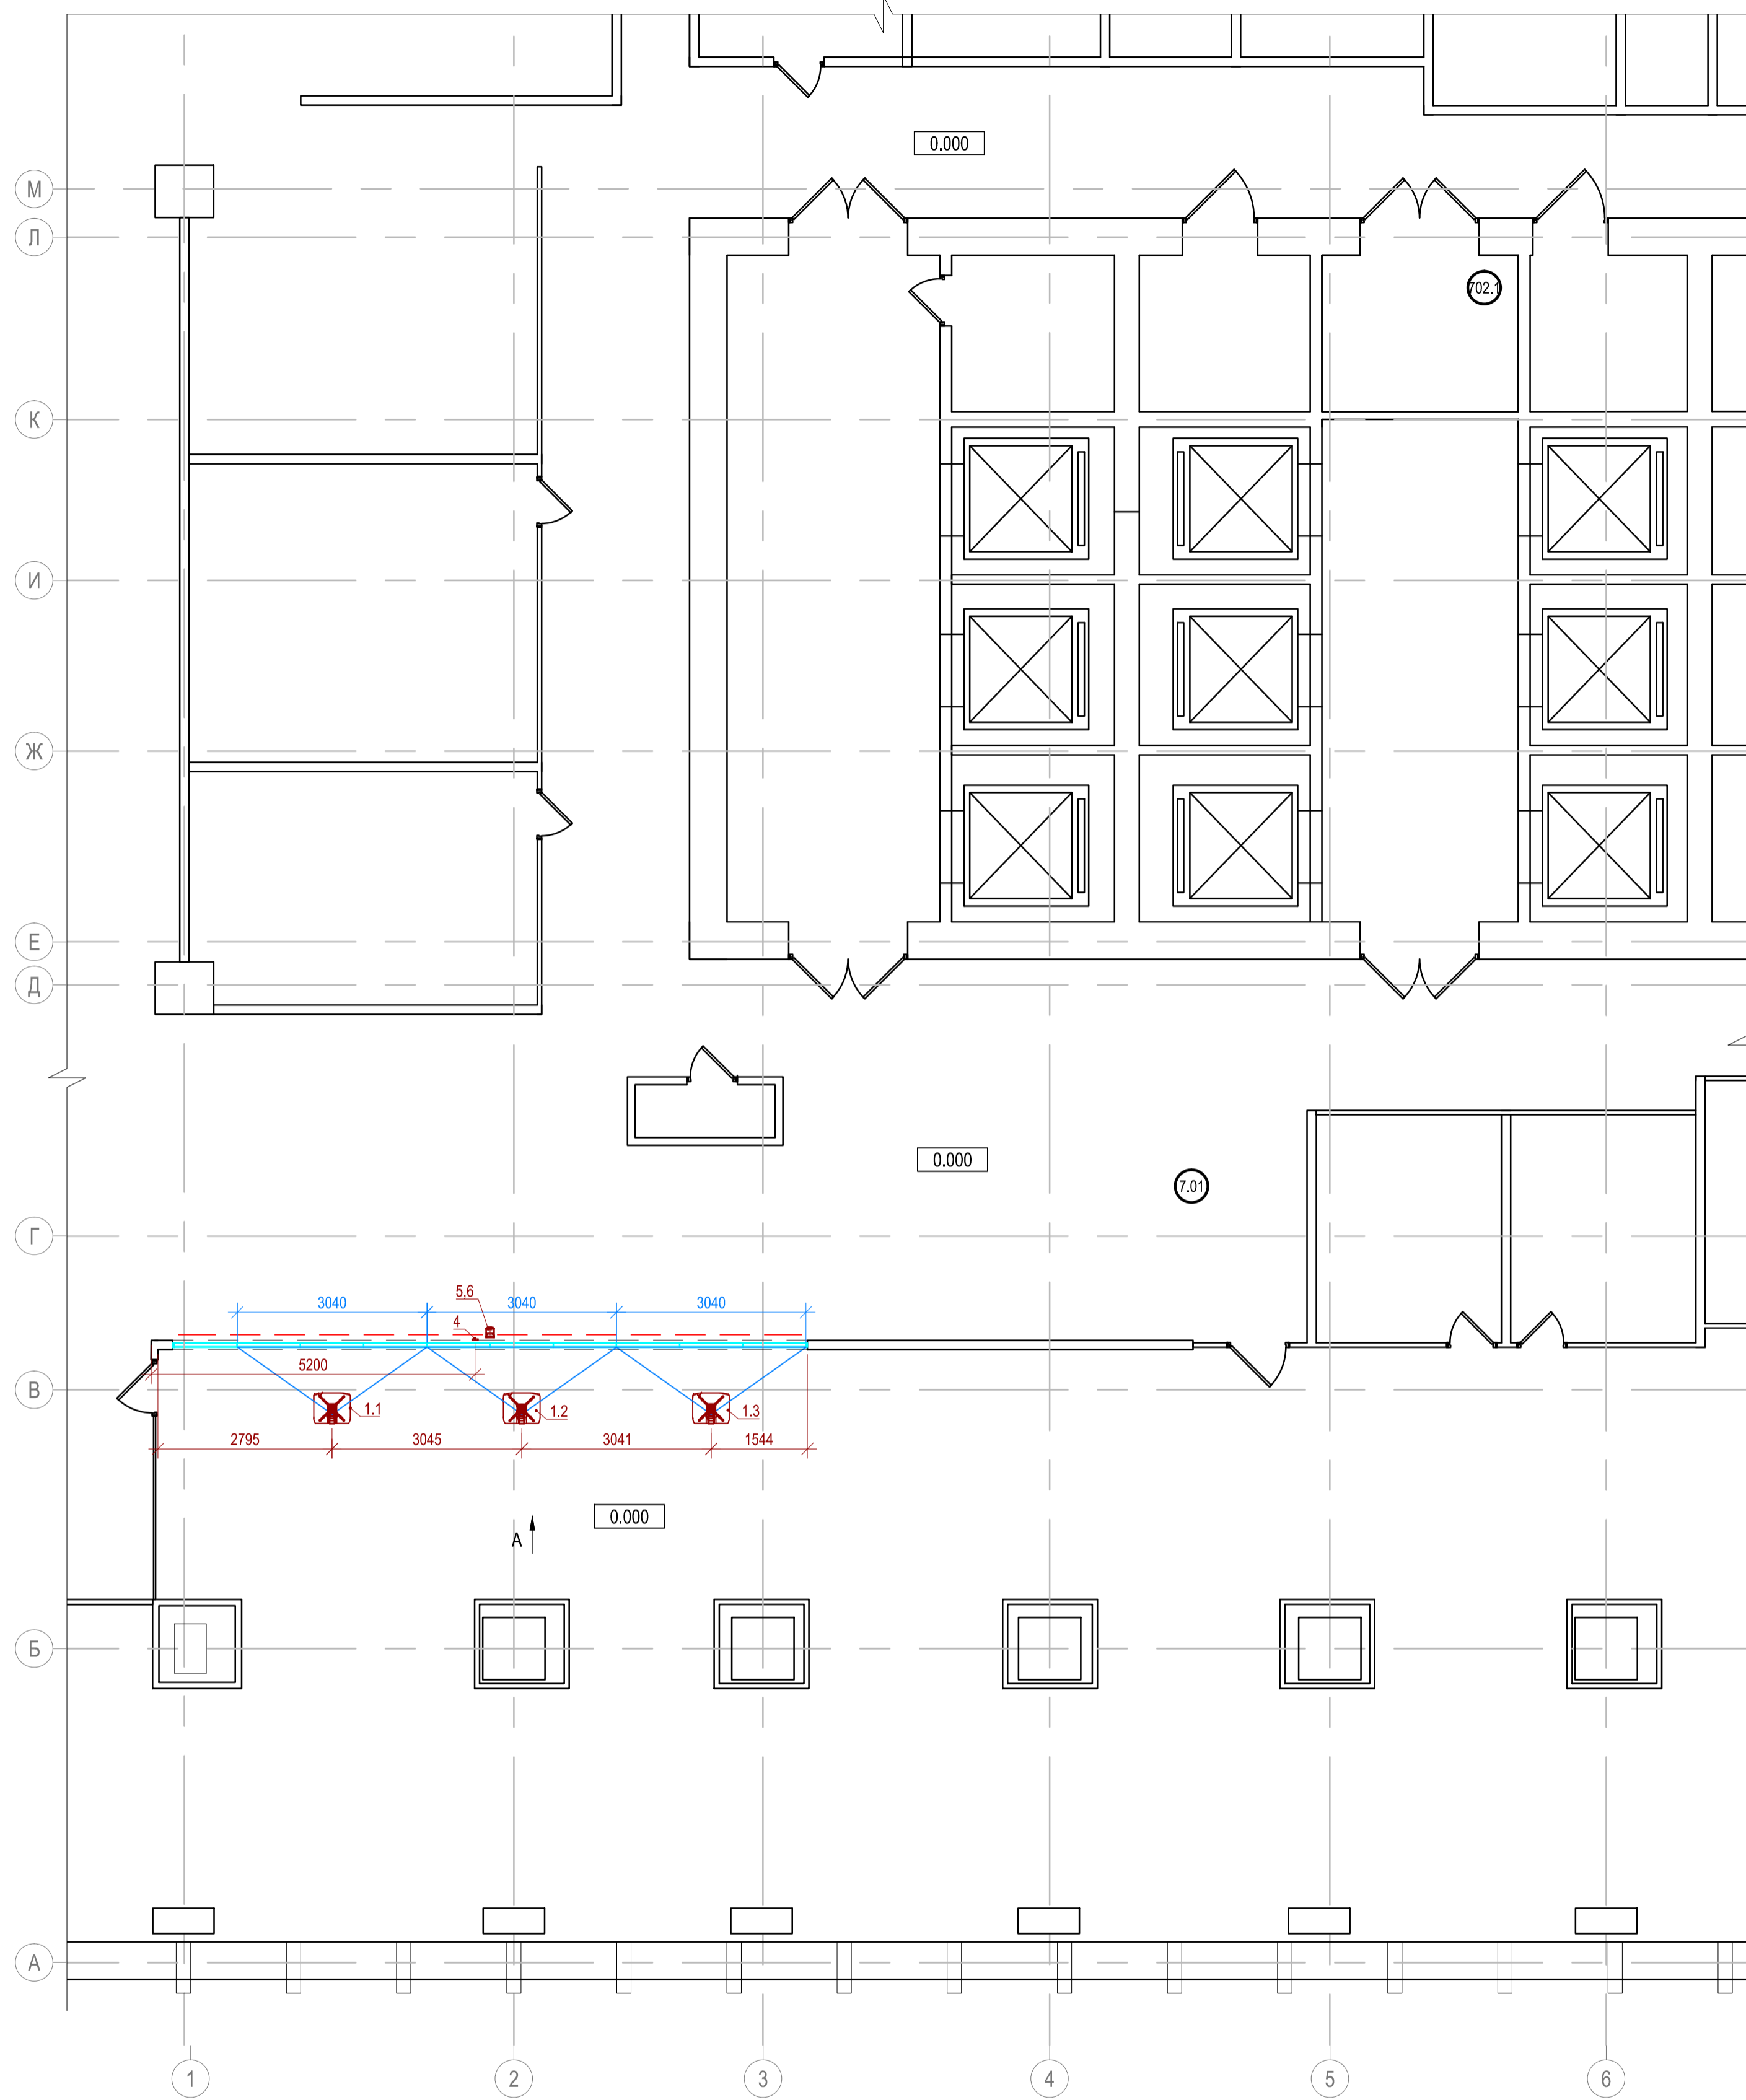


А М (1:40)

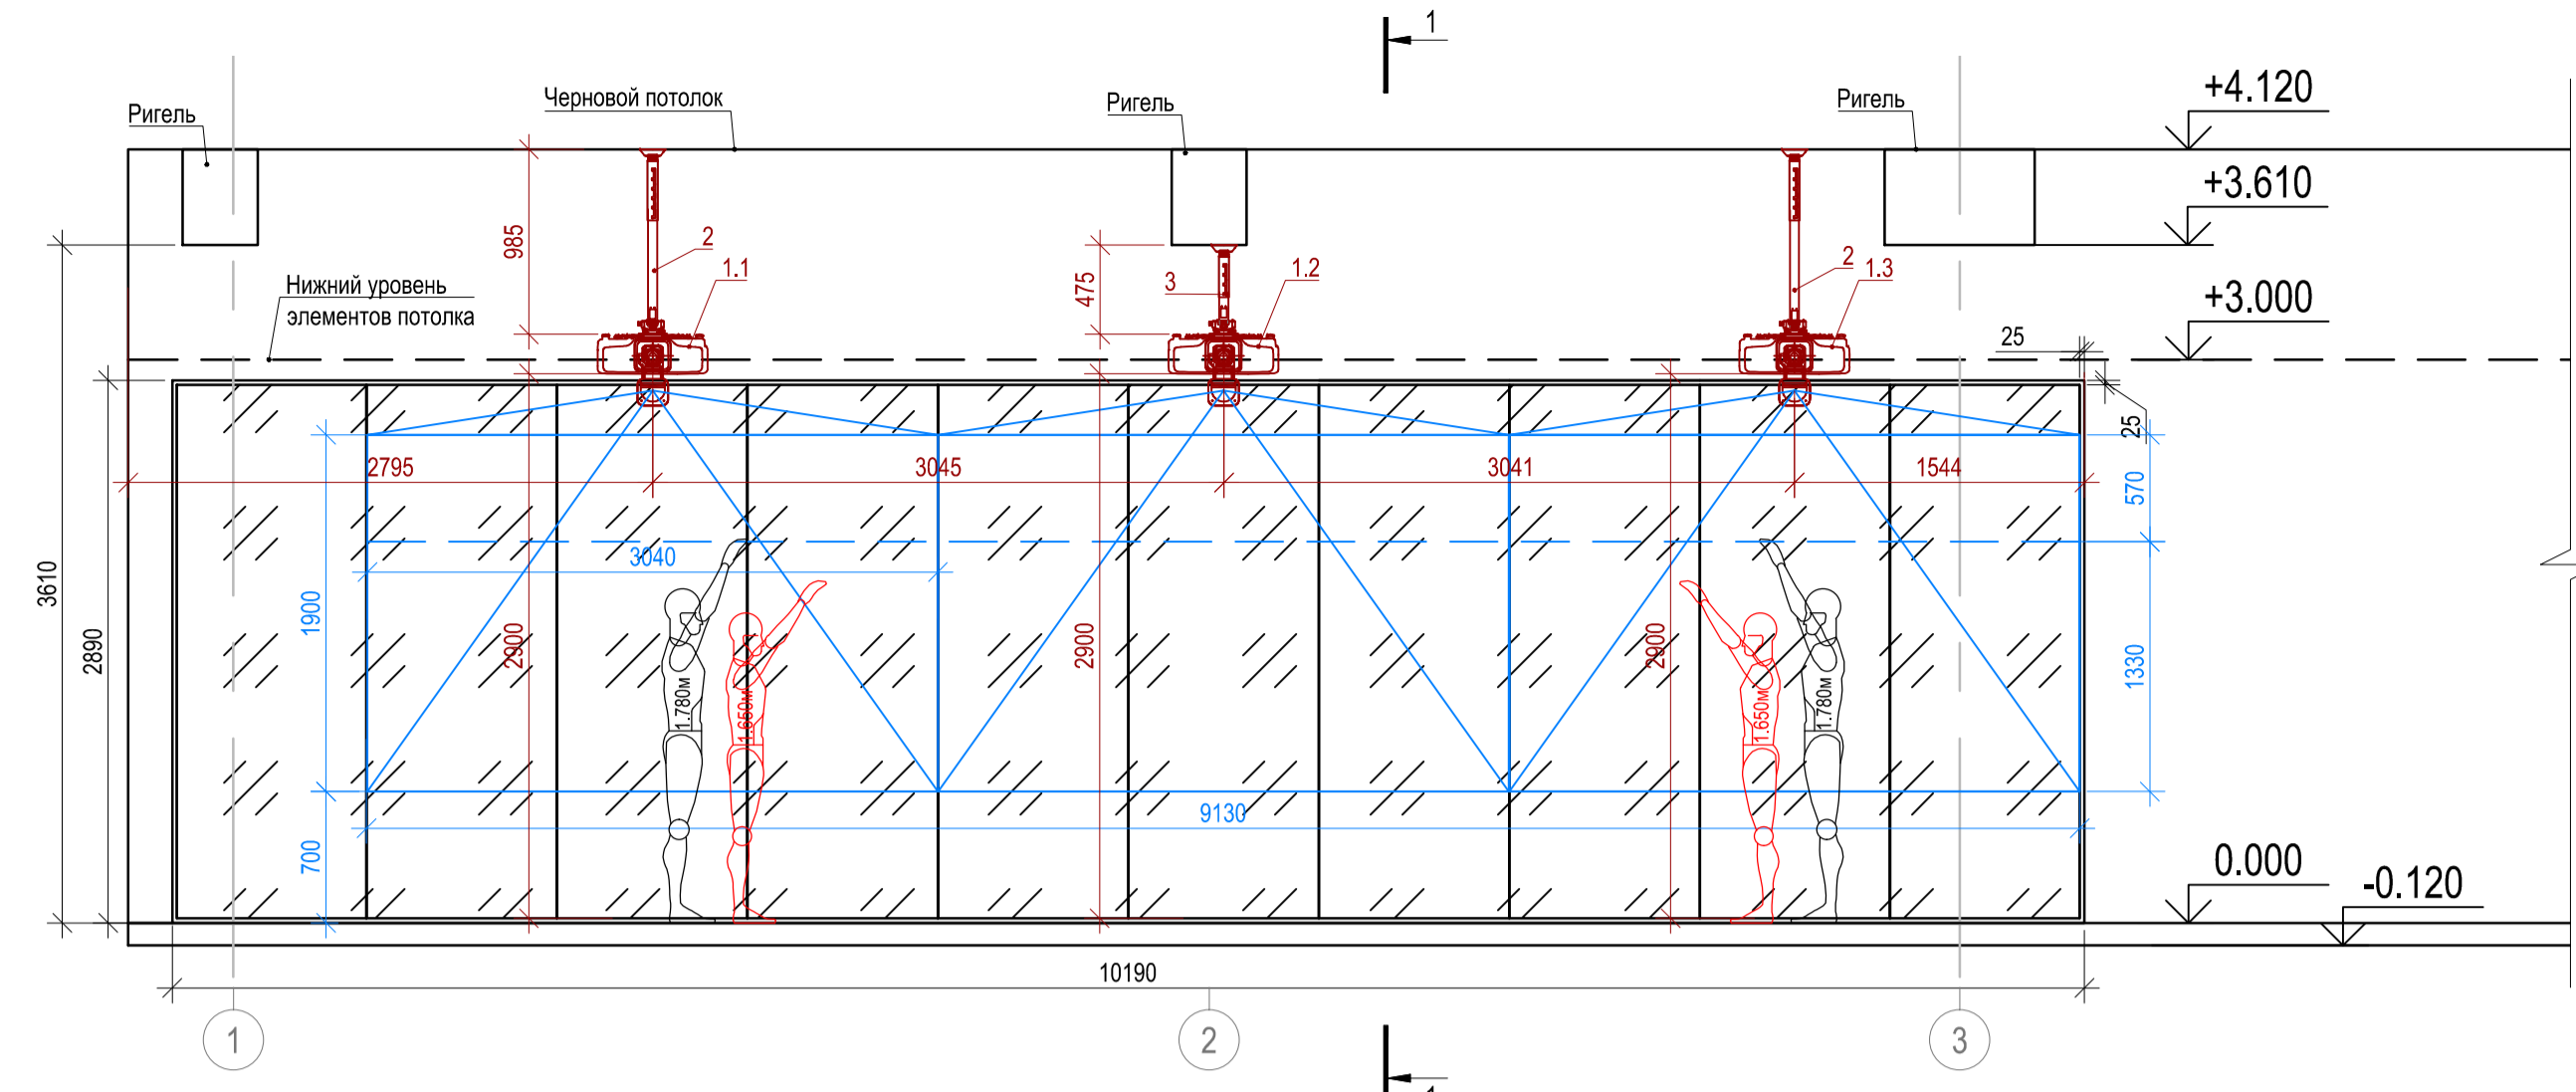

1 - 1 М (1:40)

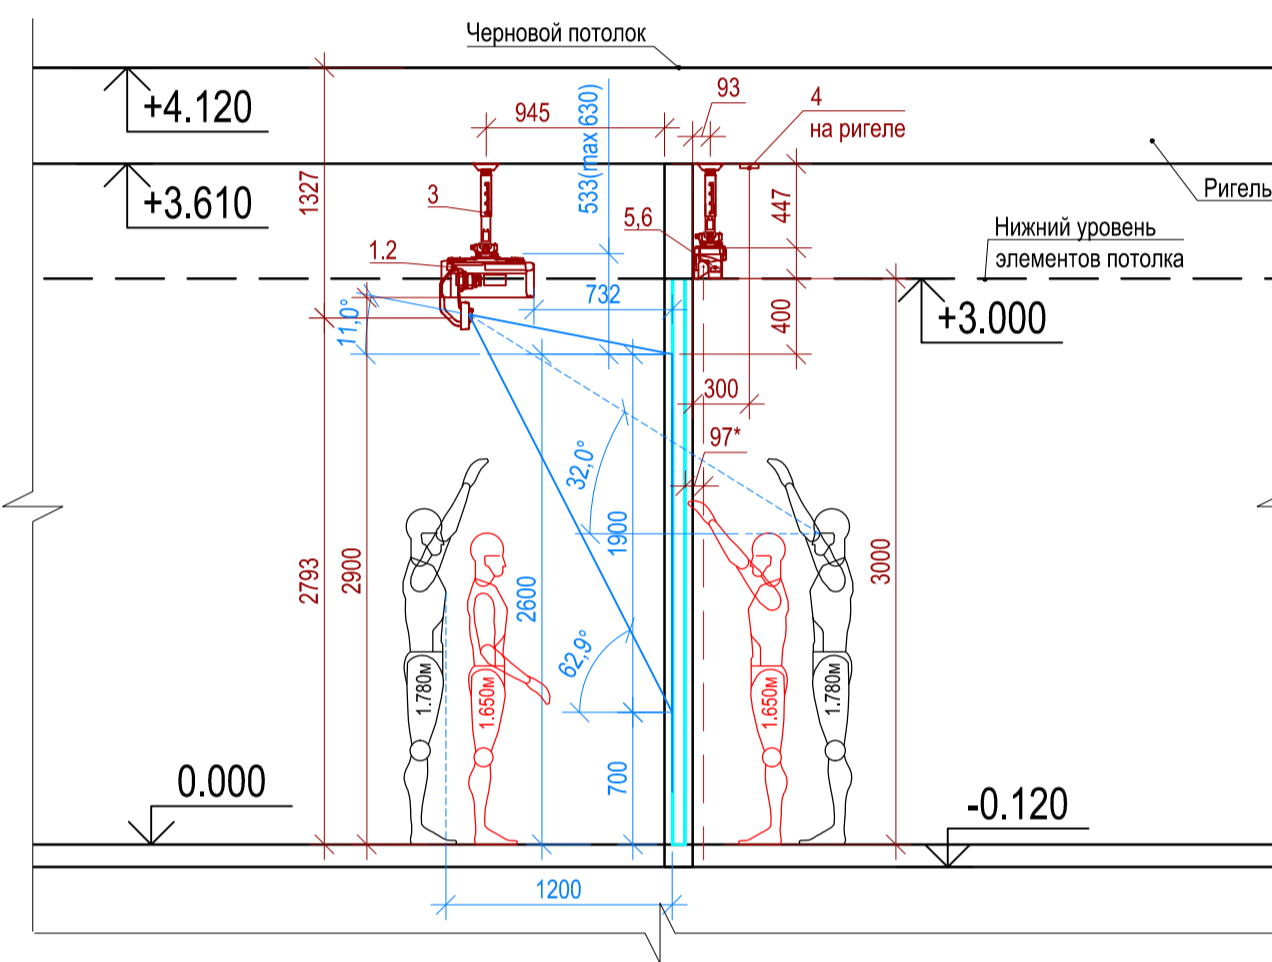

Переходная пластина М (1:2)

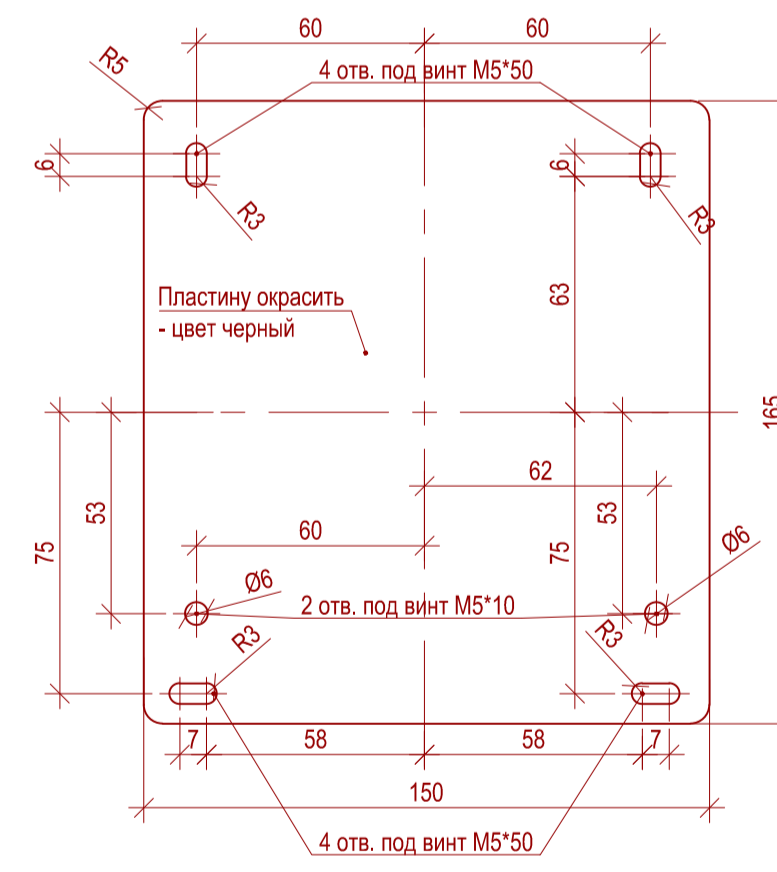

Гайки - М5 низк. с фаской нерж. А2 DIN 439  
Шайбы - Ф5,3(М5) пл. нерж. А2 DIN 125

Ведомость устанавливаемого оборудования

Поз.	Наименование	Марка, тип	Кол.	Масса ед., кг	Примеч.
1	Проектор мультимедийный + объектив	Epson EB-L1405U + ELPLX01	3 компл.		
2	Кронштейн для установки проектора	Wize Pro CA570+EA23+PR3XL	2 компл.		
3	Кронштейн для установки проектора	Wize Pro CA570+EA15+PR3XL	1 компл.		
4	Точка доступа WiFi	Apple Airport Express	1 шт.		
5	Интерактивная лазерная система	RadarTOUCH LANG AG	1 шт.		
6	Кронштейн для интерактивной лазерной системы	Wize Pro CA570+EA15+PR3XL	1 компл.		пластина ИИИ

Экспликация помещений

Номер помеще-ния	Наименование	Площадь м2	Кат. пом.
701	Лифтовый холл группы лифтов Р1 - Р3	34,6	0
702.1	Кроссовая	7,5	0

Примечания:  
1. За отметку 0.000 принят уровень фальшпола.  
2. \* - размер для справок.

АСКР.18.0011.С7.1

АО «ДИКСИ ЮГ» БЦ Меркурий Сити, г. Москва, 1-ый Красногвардейский проезд, д. 15					
Изм.	Кол.уч.	Лист	Медок.	Подп.	Дата
Разраб.		Ксенофонтов			04.18
Проверил		Бабоед			04.18
Н. контр.		Бабоед			04.18
Видеопроекционная стена					
План расположения оборудования					
				Стадия	Лист
				Р	1
				ООО "Аскрин" Санкт-Петербург	